




PLANIMETRIE GENERALI CON INDICAZIONE INTERVENTI

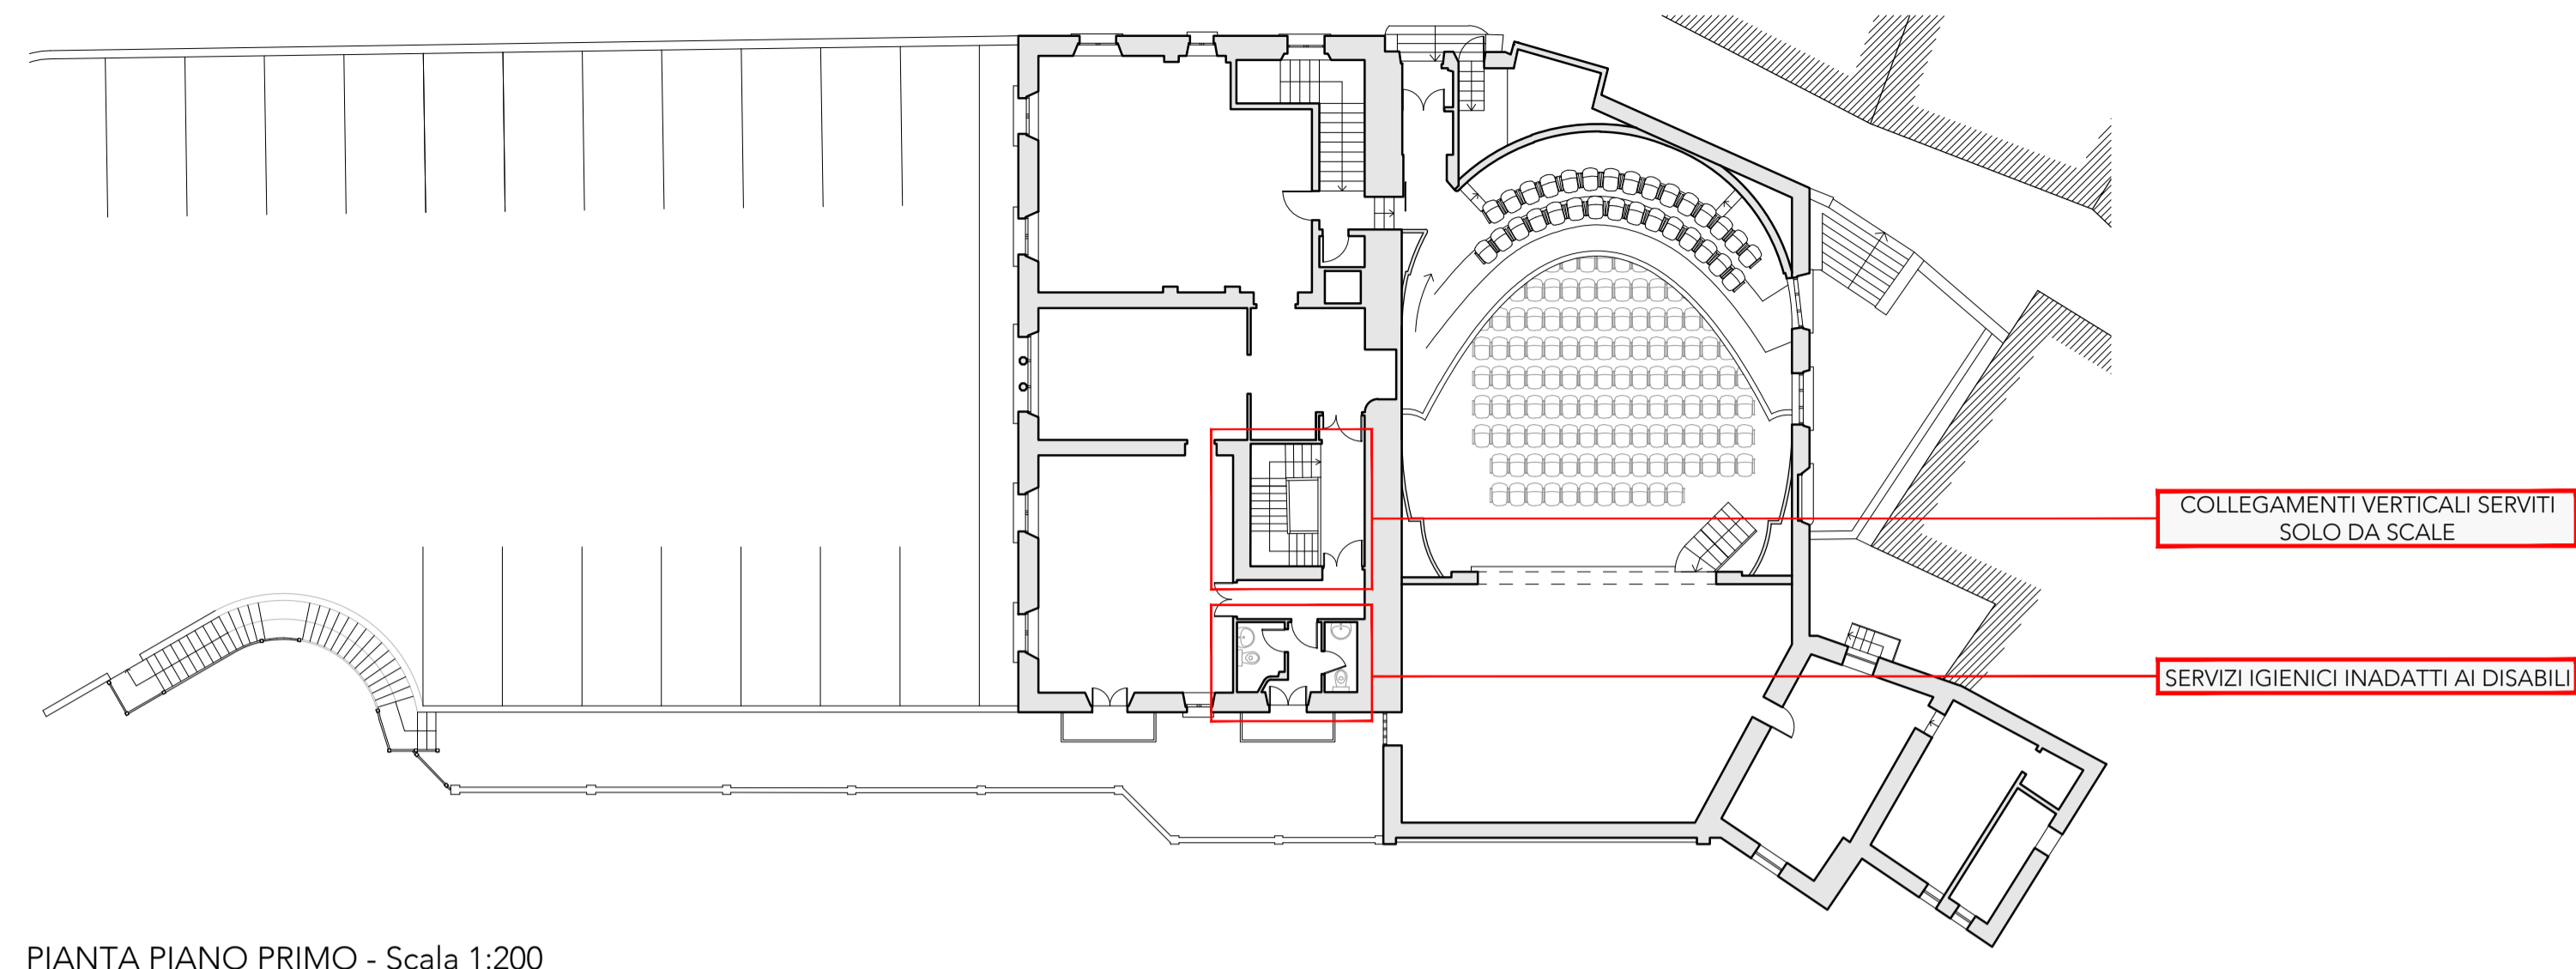


PIANTA PIANO PRIMO - Scala 1:200

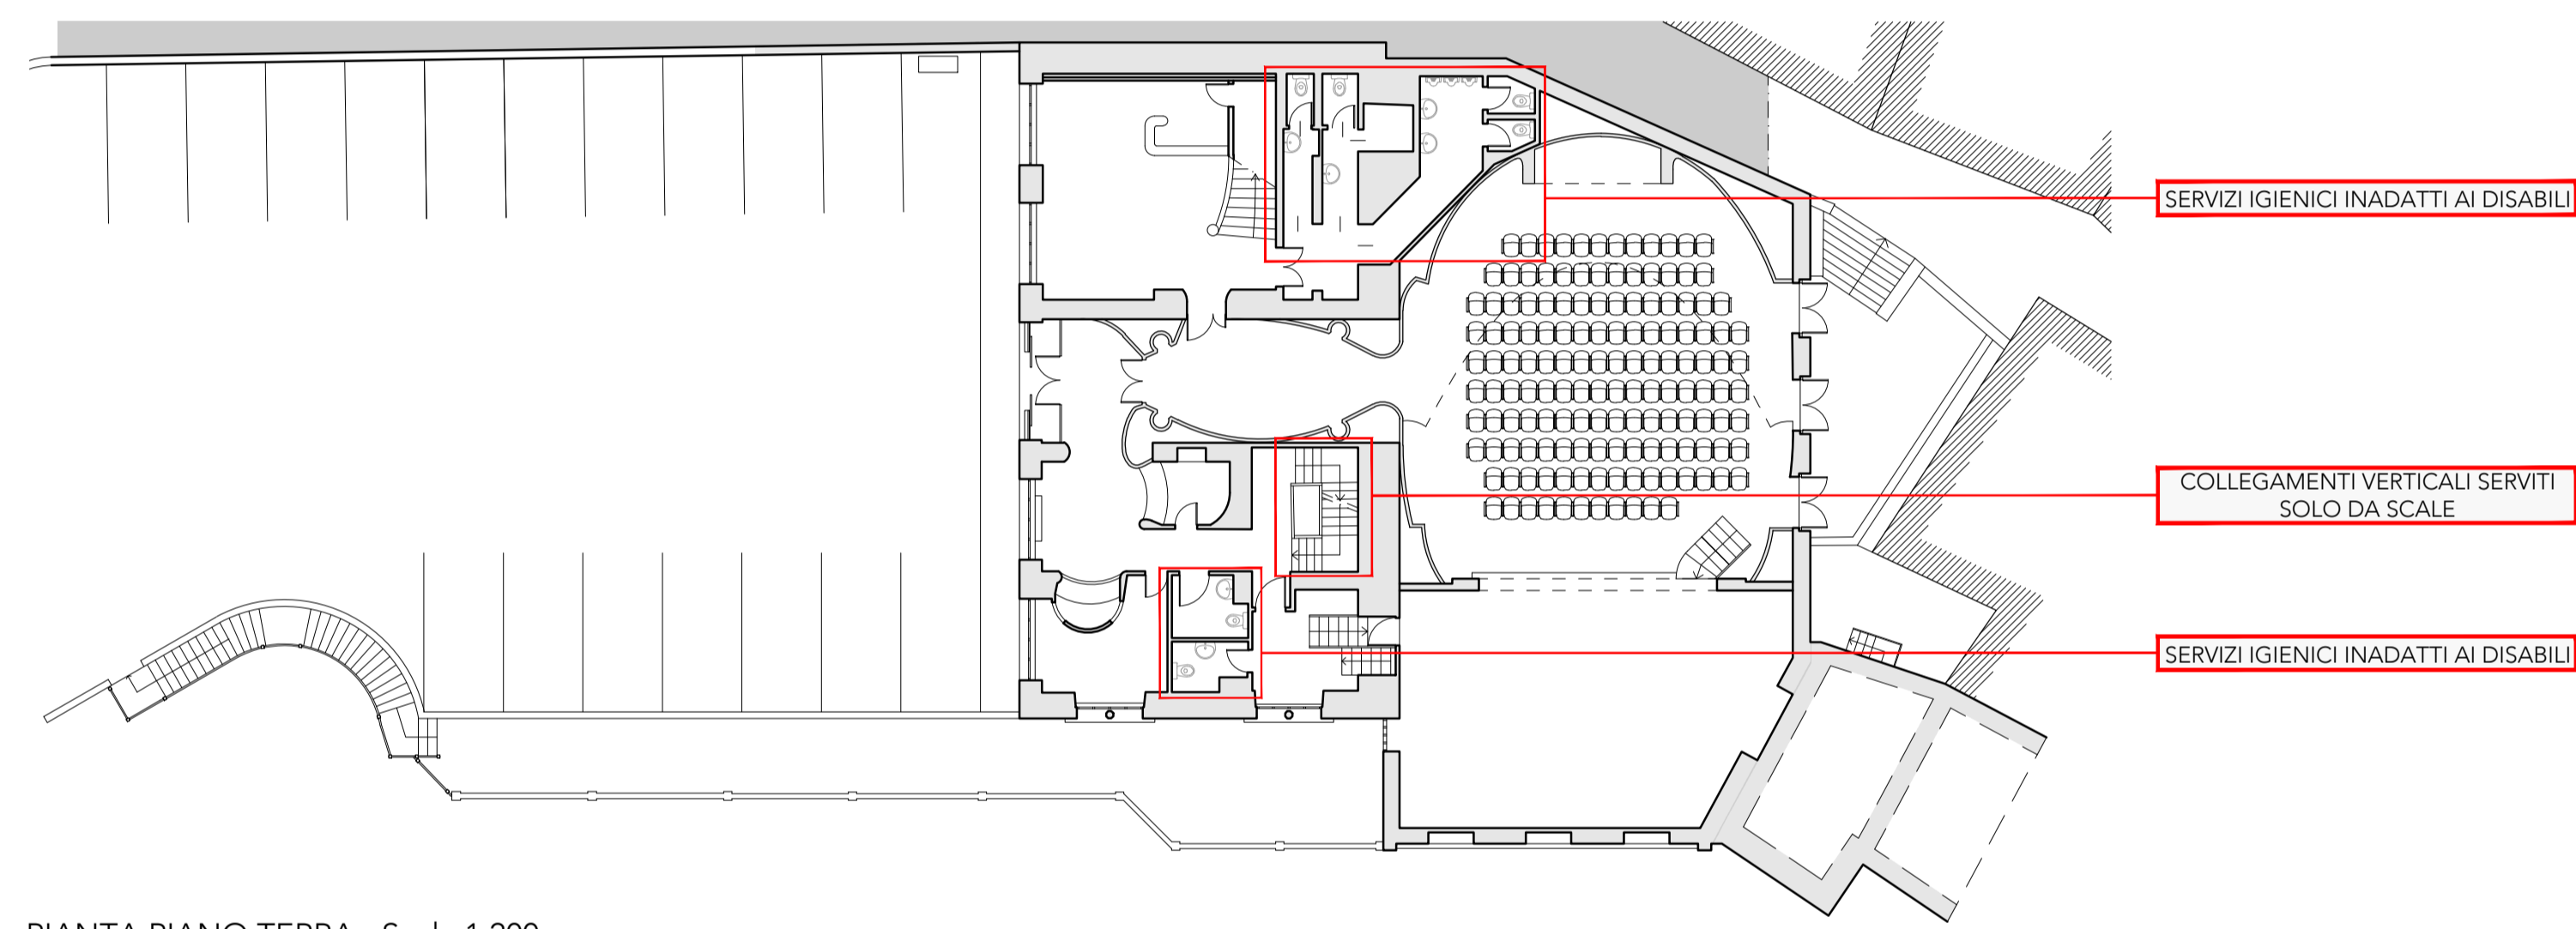

PIANTA PIANO TERRA - Scala 1:200

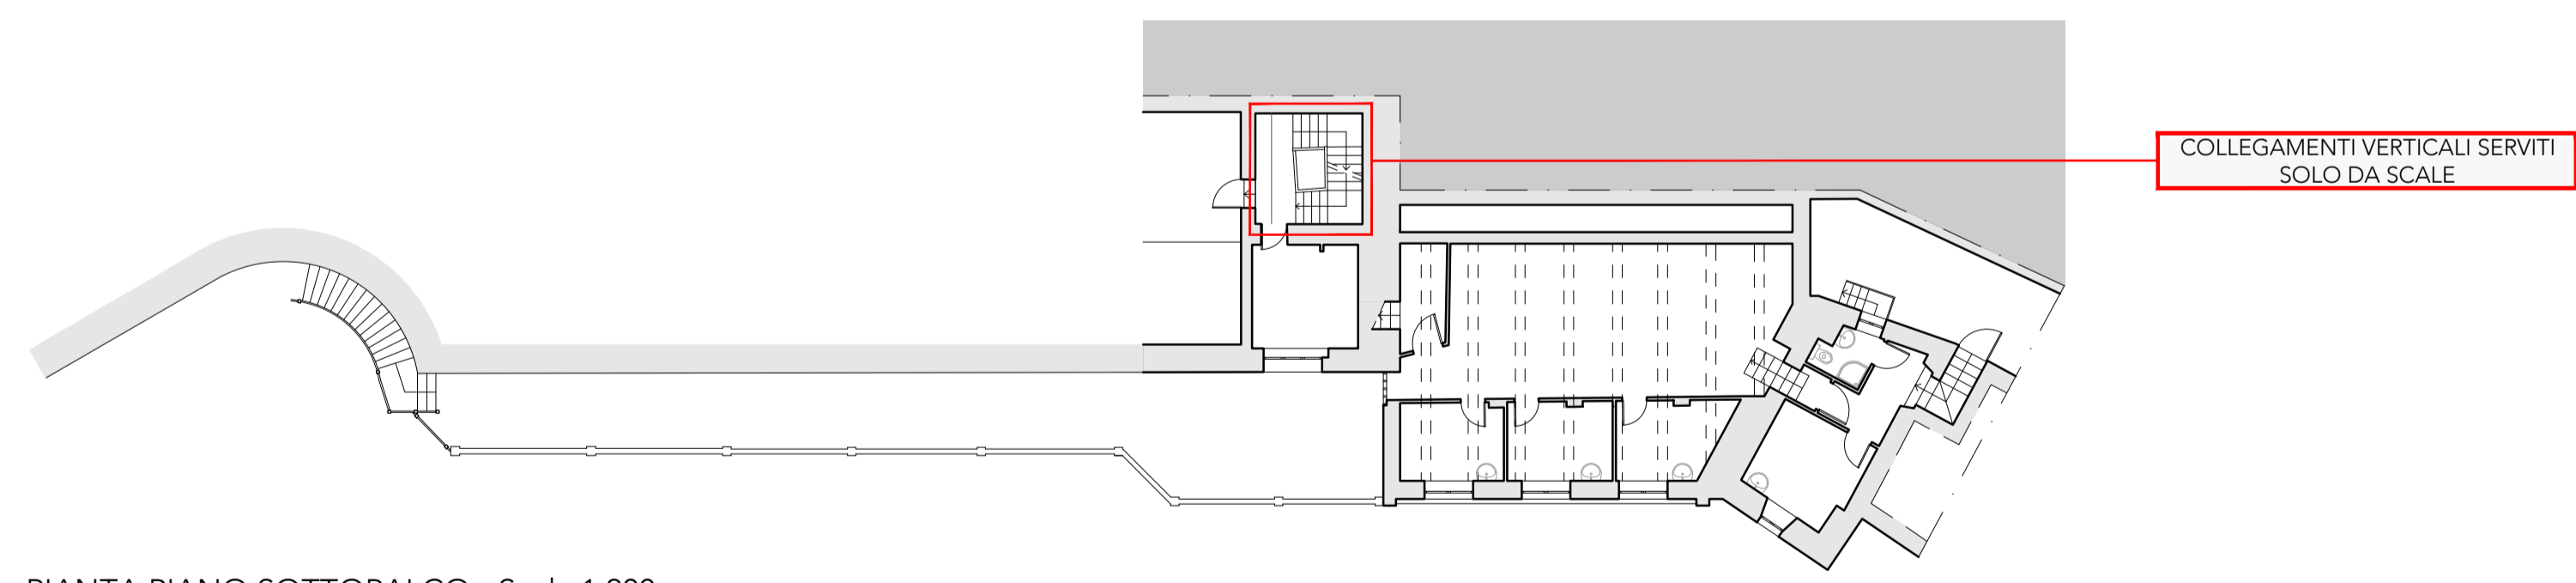

PIANTA PIANO SOTTOPALCO - Scala 1:200

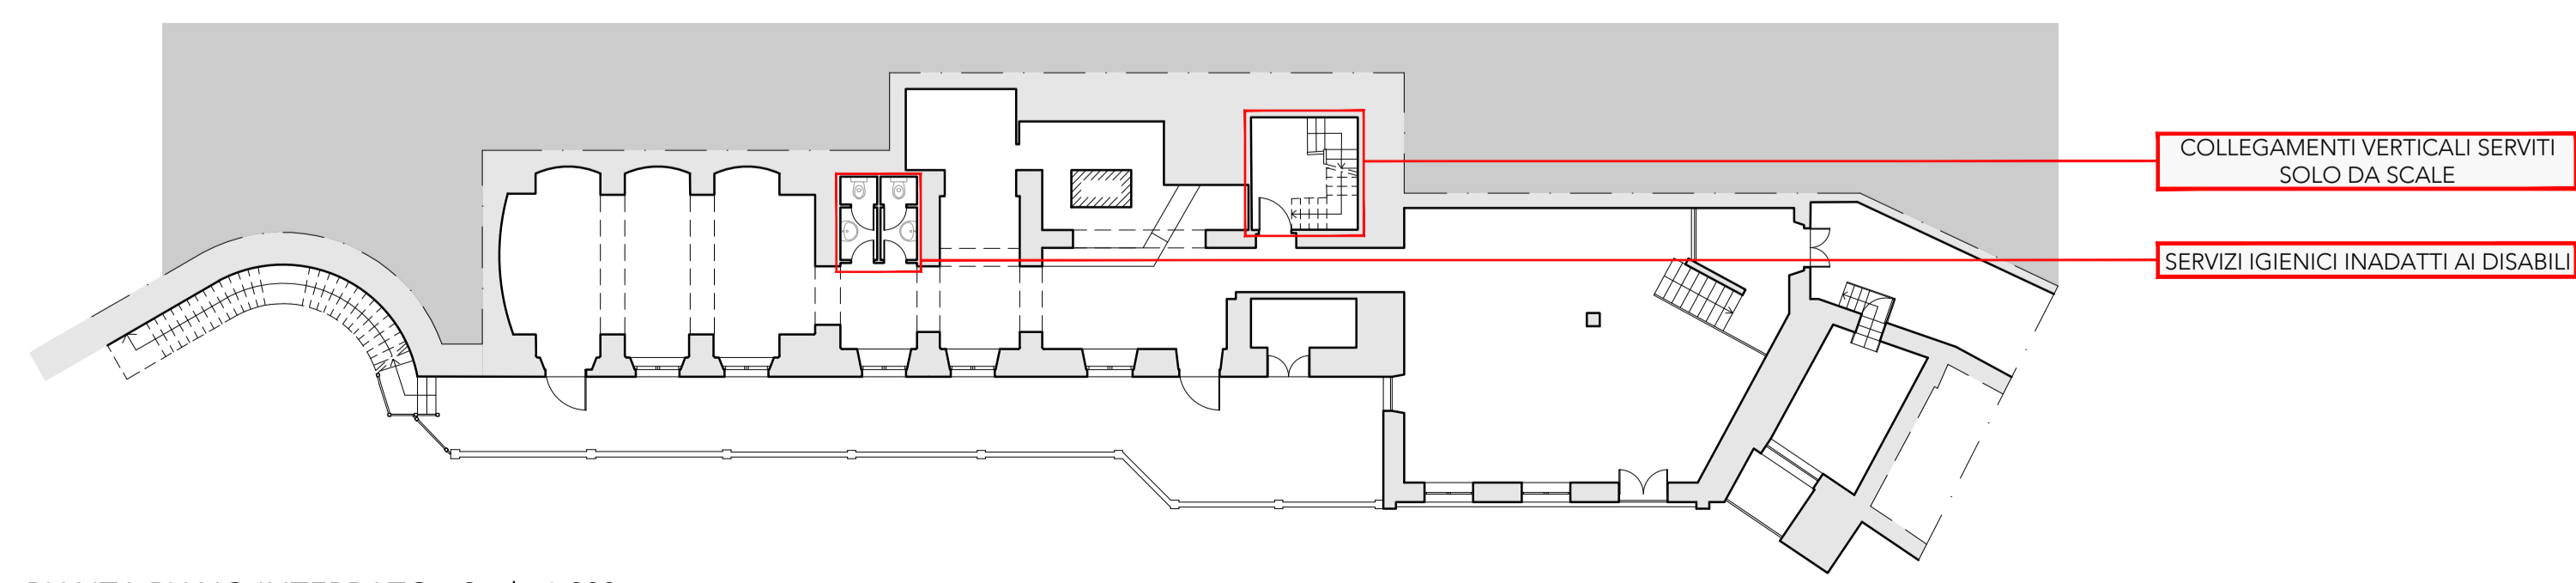

PIANTA PIANO INTERRATO - Scala 1:200


SEZIONI GENERALI CON INDICAZIONE INTERVENTI




SEZIONE AA' - Scala 1:200



SEZIONE BB' - Scala 1:200

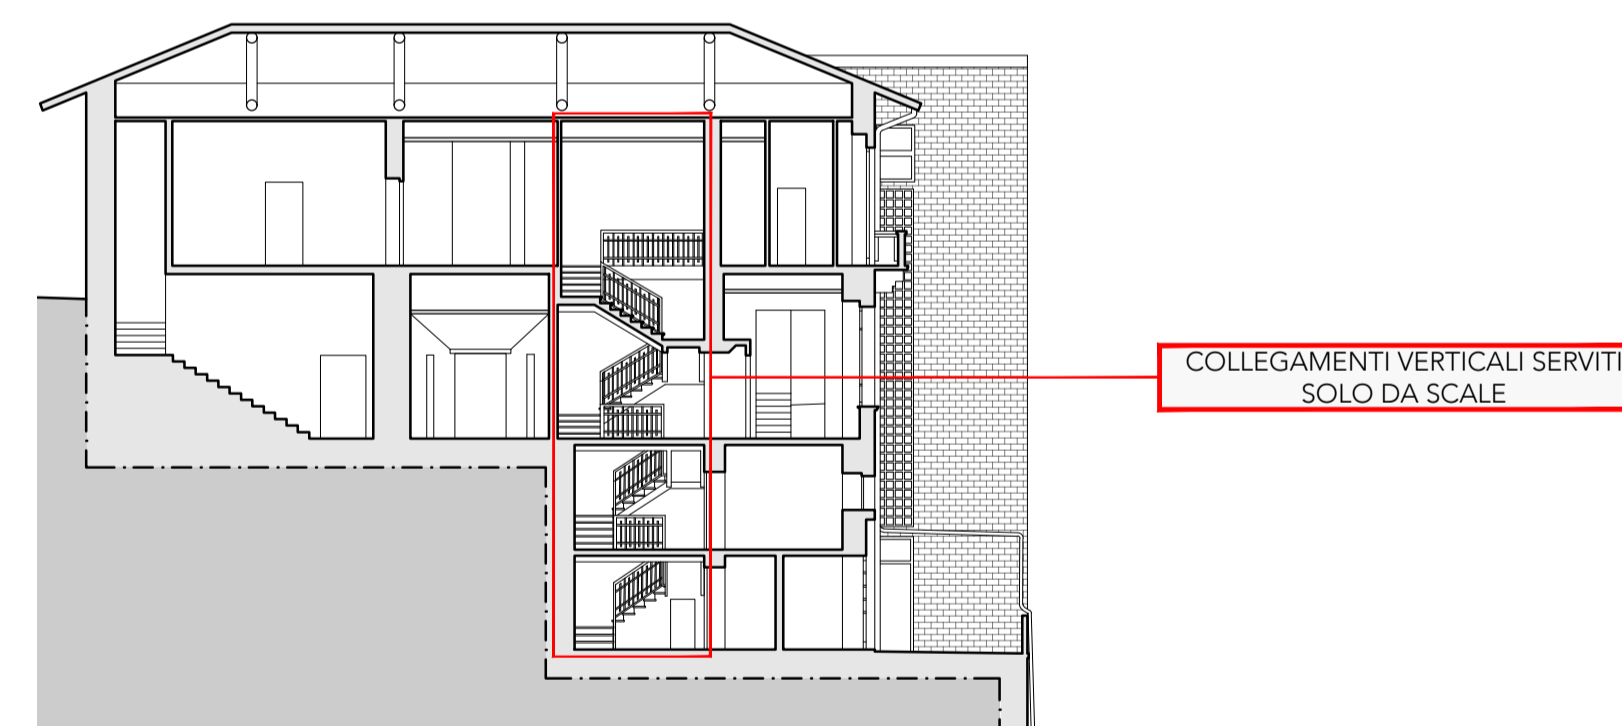

SEZIONE CC' - Scala 1:200

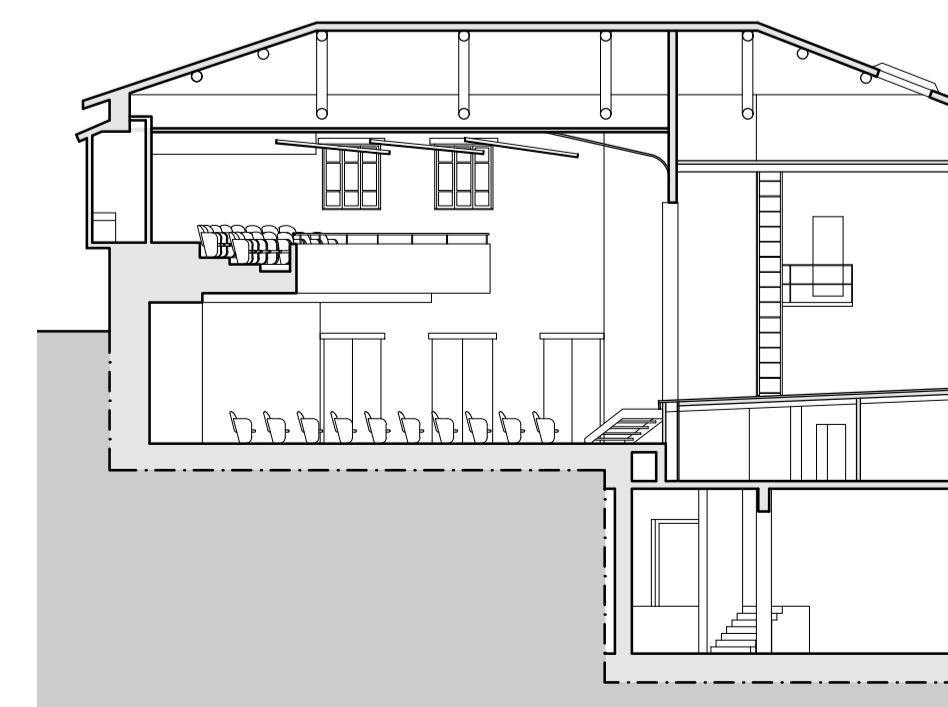

SEZIONE DD' - Scala 1:200

Comune di Bagnone

Teatro Comunale Quartieri
PNRR Missione n. 1 Componente 3
Intervento 1.2
Rimozione barriere fisiche e cognitive
nei luoghi della cultura non appartenenti
al Ministero della Cultura

RESPONSABILE UNICO DEL PROCEDIMENTO

Arch. Marco LEONCINI +39 0187 427835 ufficiotecnico@comune.bagnone.ms.it

SCOOP Società Cooperativa di progettazione

Corso Vittorio Emanuele II 2 - 10123 Torino

GRUPPO DI PROGETTAZIONE

Coordinatore della progettazione
Arch. Maurizio GIUFFRÈ
Progettisti opere architettoniche ed edilizie
Arch. Donatella CHIARUTTINI
Arch. Teresa DE ANGELIS
Progettista opere strutturali
Ing. Valerio RANAURO
Collaboratori
Dott. Luca GRECO

Corrispondente in situ
Arch. Alessandra RICCI
Consulente per Ingegneria strutturale e consolidamento
Ing. Giorgio FEDRAZZI

Progetto Esecutivo

Oggetto

STATO DI FATTO
P.E.B.A. - QUADRO DELLE CRITICITÀ

Elaborato	Scala	Codice
P.E.B.A._01	1:200	177_01

Rev.	Data	Descrizione	Redatto	Verificato	Approvato
00	25/09/2025	Prima emissione	LGR	LCS	DC