


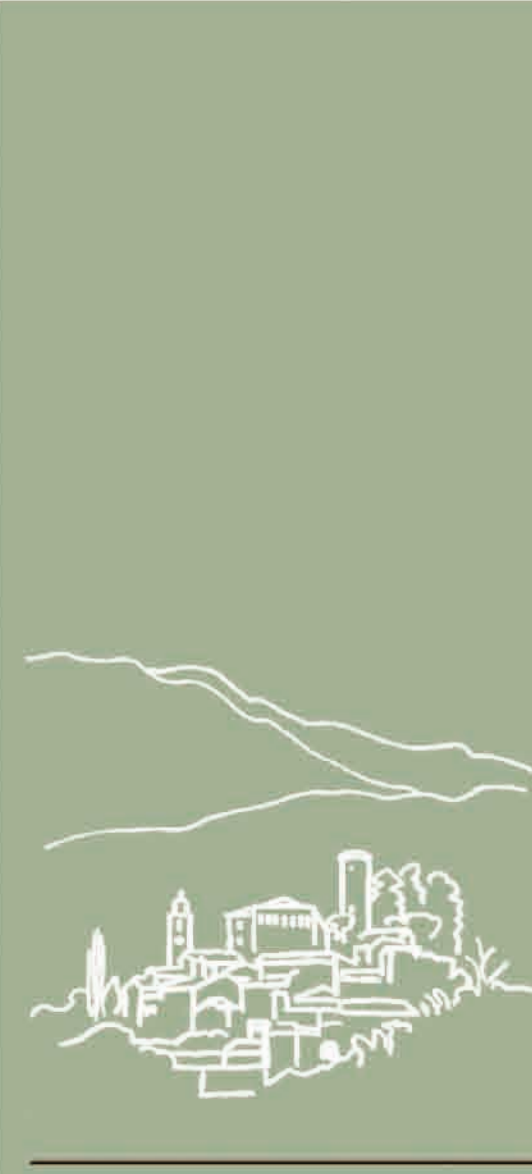

Comune di Bagnone

REGOLAMENTO URBANISTICO VARIANTE GENERALE



Luglio 2013

Quadro conoscitivo

**RICOGNIZIONE DEI VINCOLI
IGIENICO-SANITARI E SOVRAORDINATI**
QUADRO DI DETTAGLIO
UTOS 1
ORTURANO - BAGNONE (quadrante nord)
scala 1:2000

Q.C 7a

VINCOLI PAESISTICO AMBIENTALI

Parco Nazionale dell'Appennino Tosco-Emiliano

Zona 1 Zona 2 Zona 3

Siti di Importanza Regionale (SIR)

2- Monte Orsaro (SIC-SIR)
3- M. Matto-M. Malpasso (SIC-SIR)

VINCOLI PAESAGGISTICI (D.lgs 42/2004, art.142)

- c) fiumi, torrenti e corsi d'acqua (fascia di 150m per ciascuna sponda)
- d) montagne appenniniche (oltre 1200m)
- e) circhi glaciali
- g) foreste e boschi
- h) zone gravate da usi civici

VINCOLO STORICO - ARCHITETTONICO (D.lgs 42/2004, art. 10 - ex L. 1089/1939)

- 1- CASTELLO DI CASTIGLIONE DEL TERZIERE E SUOI INTERNI
- 2- CASTELLO DI BAGNONE
- 3- RUDERI DEL CASTELLO MALASPINA
- 4- VILLA QUARTIERI
- 5- CHIESA DI SAN NICOLÒ IN BAGNONE
- 6- CHIESA E CANONICA DI SANT'ANDREA DI GABBIANA
- 7- ORATORIO DI SANTA MARIA ADDOLORATA
- 8- CHIESA ANNEXA AL CIMITERO DI BIGLIO
- 9- CHIESA DI SAN GIOVANNI A TRESCHIETTO
- 10- CHIESA DI SANTA MARIA ASSUNTA
- 11- CIMITERO DI BIGLIO
- 12- CIMITERO DI VICO
- 13- CIMITERO DI CARLAGA
- 14- CIMITERO DI PALESTRO
- 15- CIMITERO DI IERA
- 16- CIMITERO DI MOCCIANO DI SOPRA
- 17- CIMITERO DI COMPIONE
- 18- CIMITERO DI COLLESINO
- 19- CIMITERO DELLA PIEVE

VINCOLO IDROGEOLOGICO

vincolo Idrogeologico (R.D. 3267/1923)

FASCE DI RISPETTO INFRASTRUTTURALI (Regolamento di esecuzione e di attuazione del D.P.R. 495/1992, art. 26) (dato da aggiornare in base alla definizione del limite dei centri urbani)

- fascia di rispetto strade provinciali (40m)
- fascia di rispetto strade comunali (30m)
- fascia di rispetto strade minori (10m)

VINCOLI IGIENICO - SANITARI

fascia di rispetto cimiteriale (50m)
(L. 166/2002 art.28, ex-R.D. 1265/1934, art. 338)

- sorgenti
 - captazioni da sorgenti e da corsi d'acqua
 - aree di tutela assoluta (10m) (D.lgs 152/2006)
 - aree di rispetto (200m) (D.lgs 152/2006)
 - fascia di rispetto depuratori (100 m) (deliberazione 4 febbraio 1977 del Comitato dei ministri per la tutela delle acque dall'inquinamento, allegato 4, punto 1.2.)
 - fascia di rispetto dall'elettrodotto MT (distanze di prima approssimazione da calcolarsi in applicazione del D.P.C.M. 08/07/2003) Dato come da P.S. da aggiornare con dati Terna
 - discariche e siti da bonificare MS 005 Case Pilastra MS SC3 ex fornace Vallescura

